

Echelle : 1/500

C&V ARCHITECTES
1313 - TUNNEL DU SIAIX
GALERIE DE SECURITE UTILISABLE PAR
LES CYCLISTES


ZONE DE DEPOT 1 - Repérage des points de vue LE 06.11.2013
FICHER INFORMATIQUE :



ETAT ACTUEL

C&V ARCHITECTES **1313 - TUNNEL DU SIAIX**
GALERIE DE SECURITE UTILISABLE PAR
LES CYCLISTES

ZONE DE DEPOT 1 - Vue N°01 LE 06.11.2013
FICHIER INFORMATIQUE :

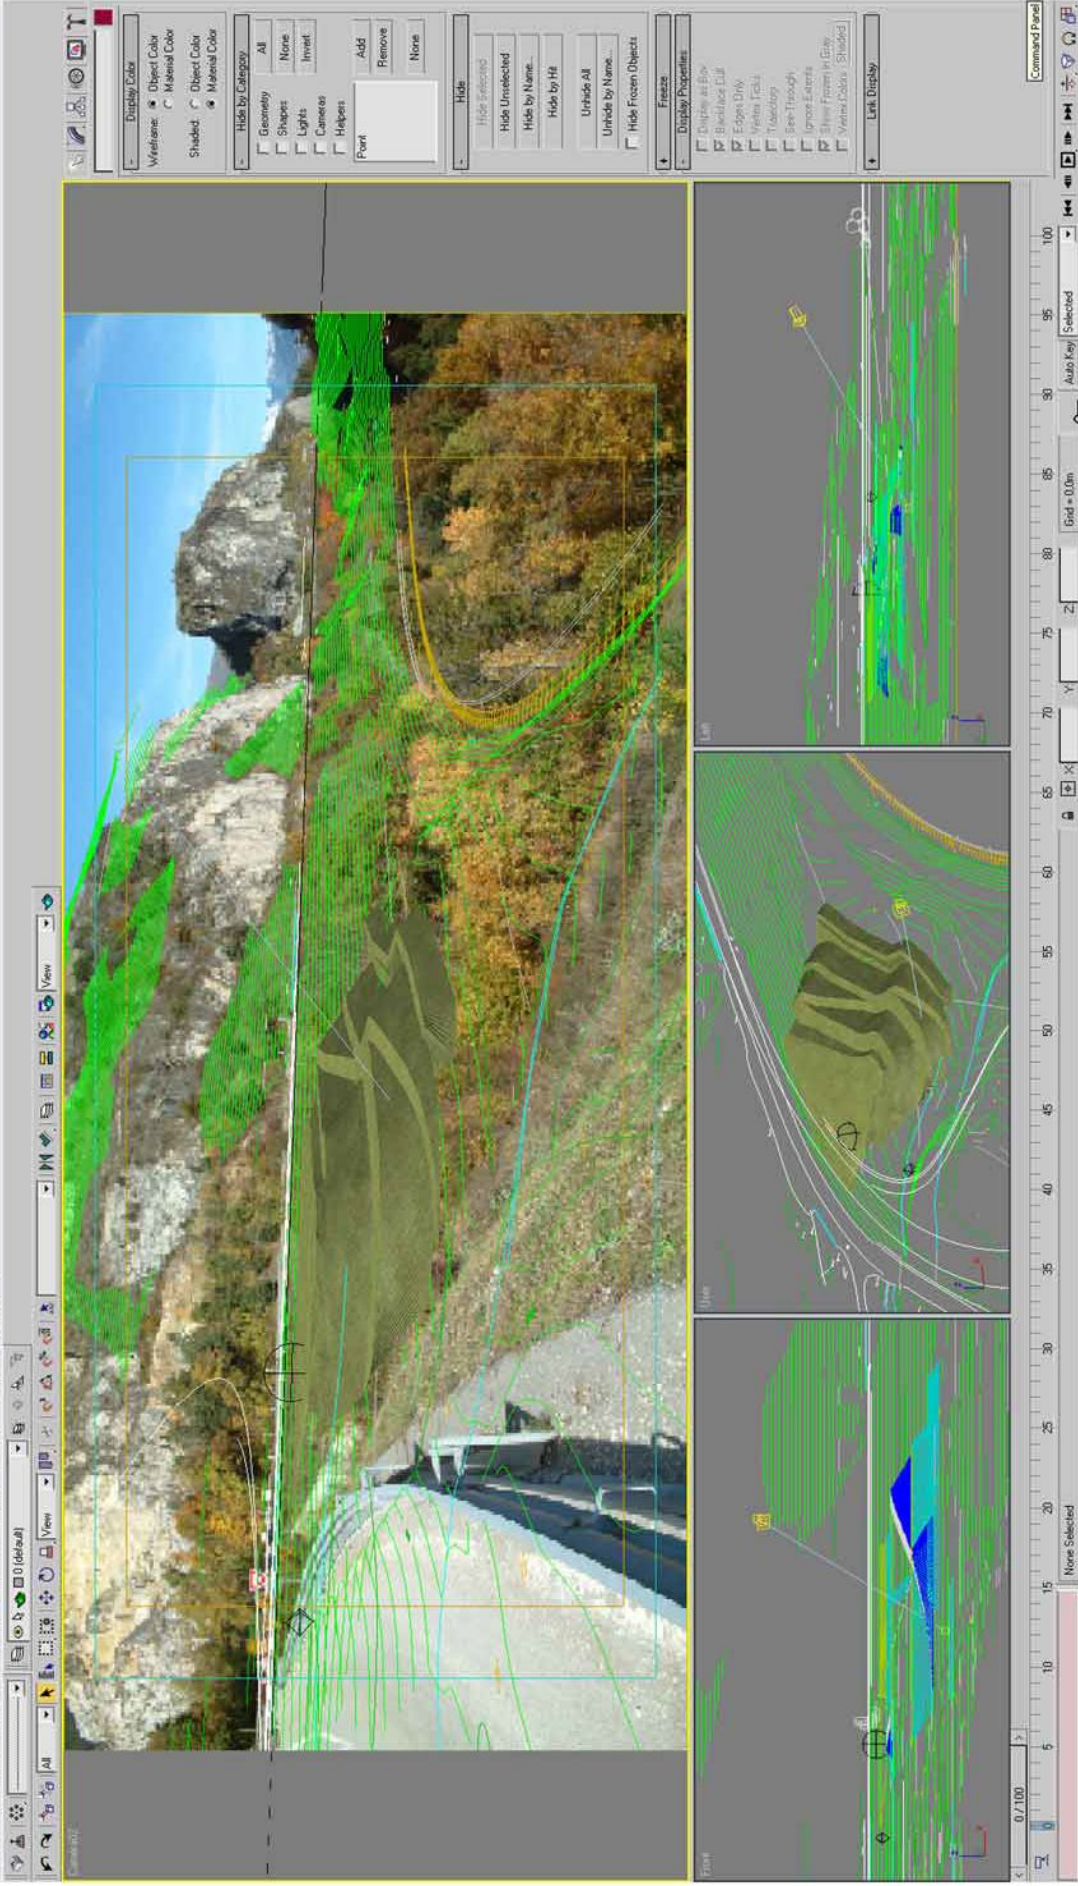

ETAT FUTUR

C&V ARCHITECTES
1313 - TUNNEL DU SIAIX
GALERIE DE SECURITE UTILISABLE PAR
LES CYCLISTES

ZONE DE DEPOT 1 - Vue N°01 - Modélisation
FICHER INFORMATIQUE :

LE 03.12.2013



ETAT FUTUR

C&V ARCHITECTES **1313 - TUNNEL DU SIAIX**
GALERIE DE SECURITE UTILISABLE PAR
LES CYCLISTES


ZONE DE DEPOT 1 - Vue N°01 LE 03.12.2013
FICHIER INFORMATIQUE :



ETAT ACTUEL

C&V ARCHITECTES **1313 - TUNNEL DU SIAIX**
GALERIE DE SECURITE UTILISABLE PAR
LES CYCLISTES

ZONE DE DEPOT 1 - Vue N°02 LE 06.11.2013
FICHIER INFORMATIQUE :

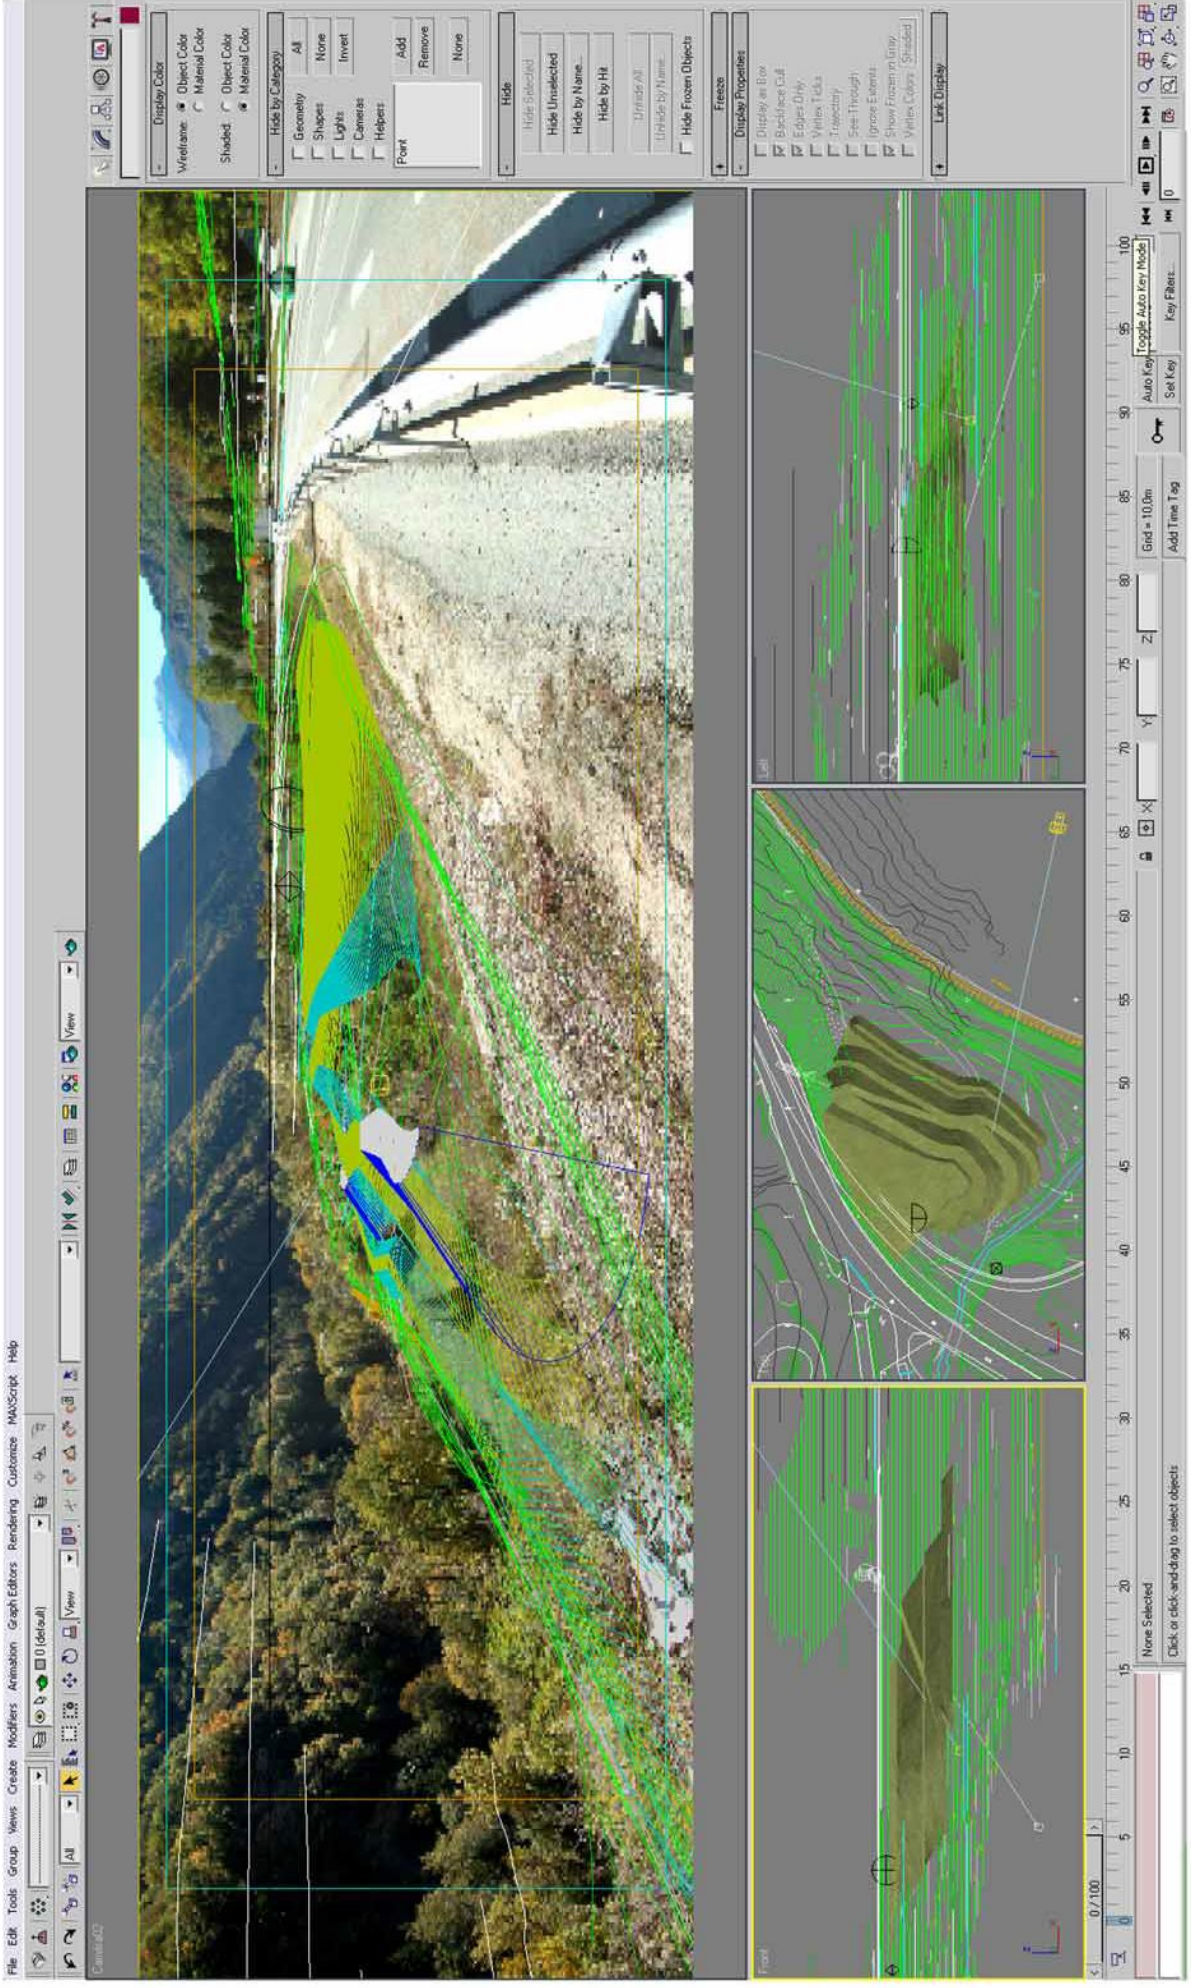

ETAT FUTUR

C&V ARCHITECTES
1313 - TUNNEL DU SIAIX
 GALERIE DE SECURITE UTILISABLE PAR
 LES CYCLISTES

ZONE DE DEPOT 1 - Vue N°02 - Modélisation LE 03.12.2013
 FICHER INFORMATIQUE :



ETAT FUTUR

C&V ARCHITECTES **1313 - TUNNEL DU SIAIX**
GALERIE DE SECURITE UTILISABLE PAR
LES CYCLISTES

ZONE DE DEPOT 1 - Vue N°02 LE 03.12.2013
FICHIER INFORMATIQUE :